



Übersicht Teilaufhebungsbereich

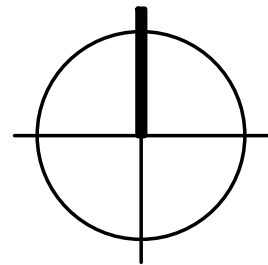

M. 1 : 2.000

31
2

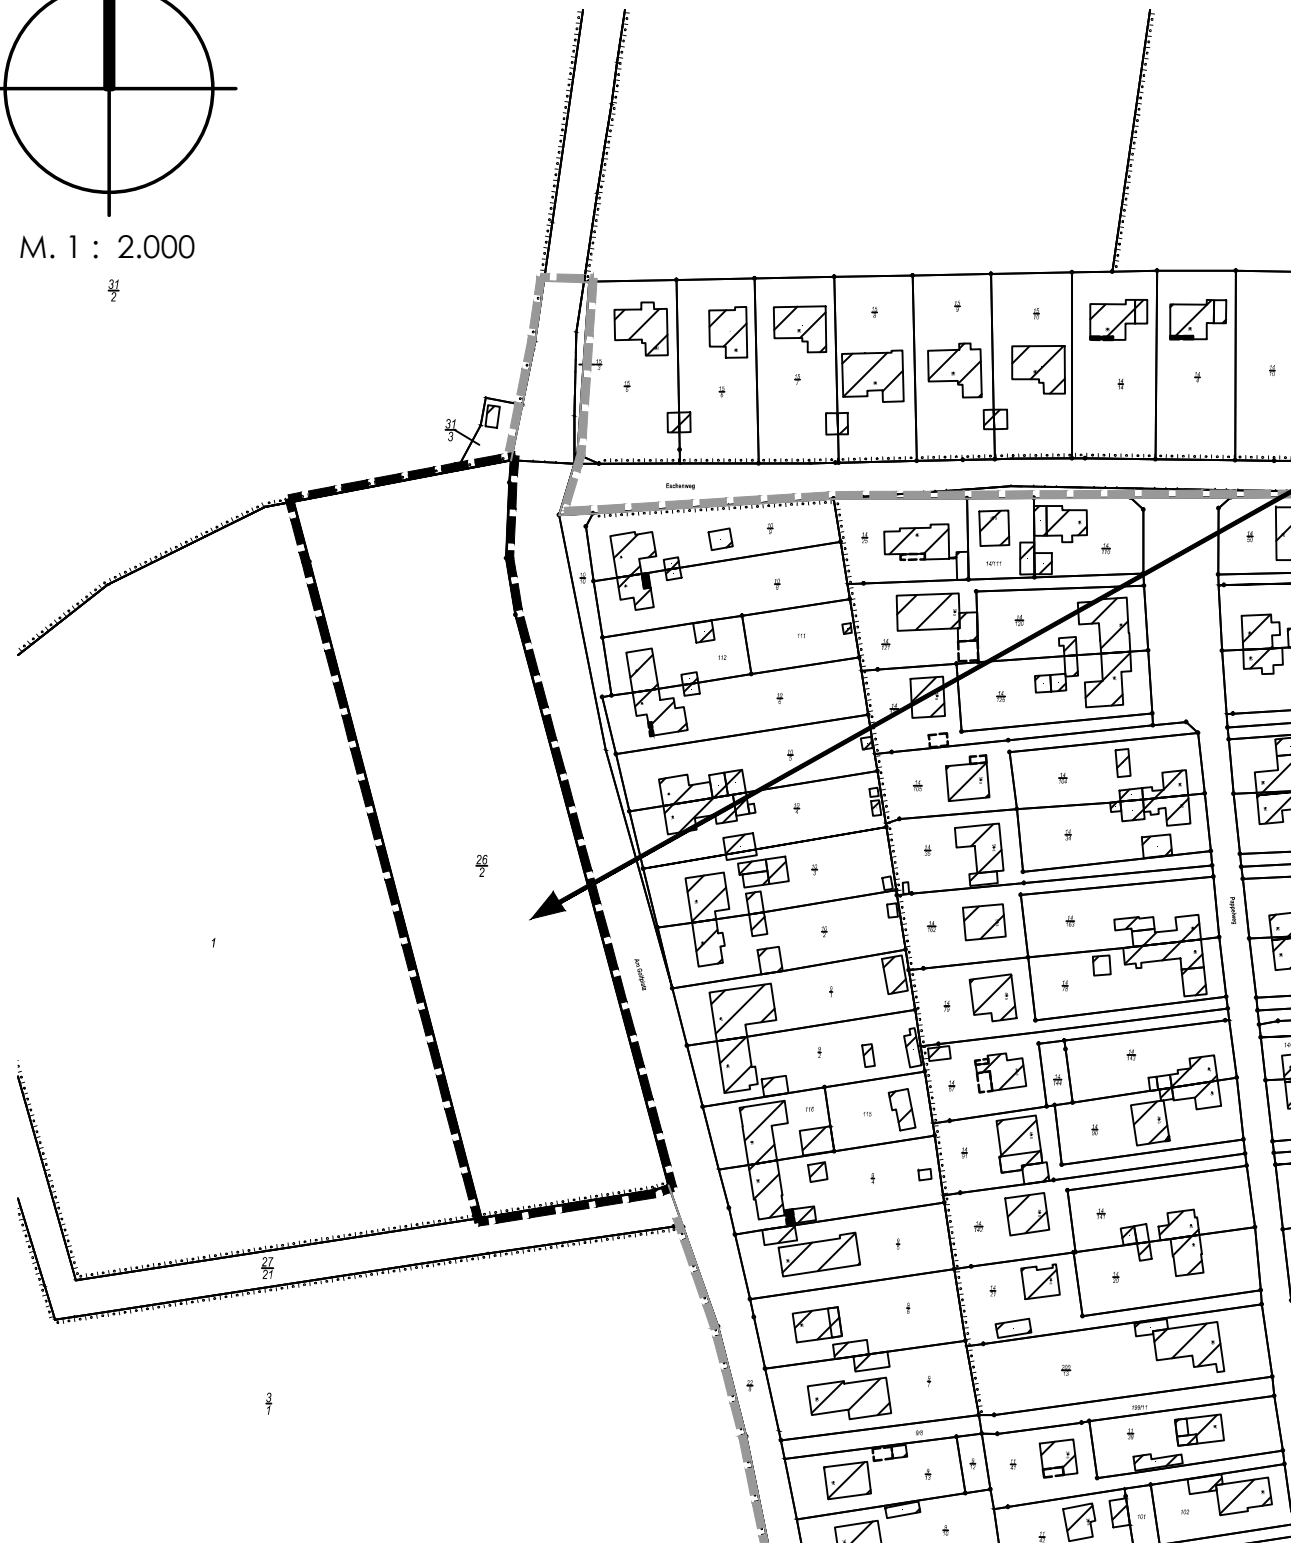

Darstellung Planzeichnung B-Plan A2

ohne Maßstab



Gemeinde Ammersbek
Teilaufhebung Bebauungsplan Nr. A2

stolzenberg@planlabor.de

Übersicht, BA 27.04.2016
Auslegungsexemplar gem. § 3 (2) BauGB