


M. 1 : 1.000

109

$\frac{62}{8}$

WA	
150	
I	E
FH 9 m	

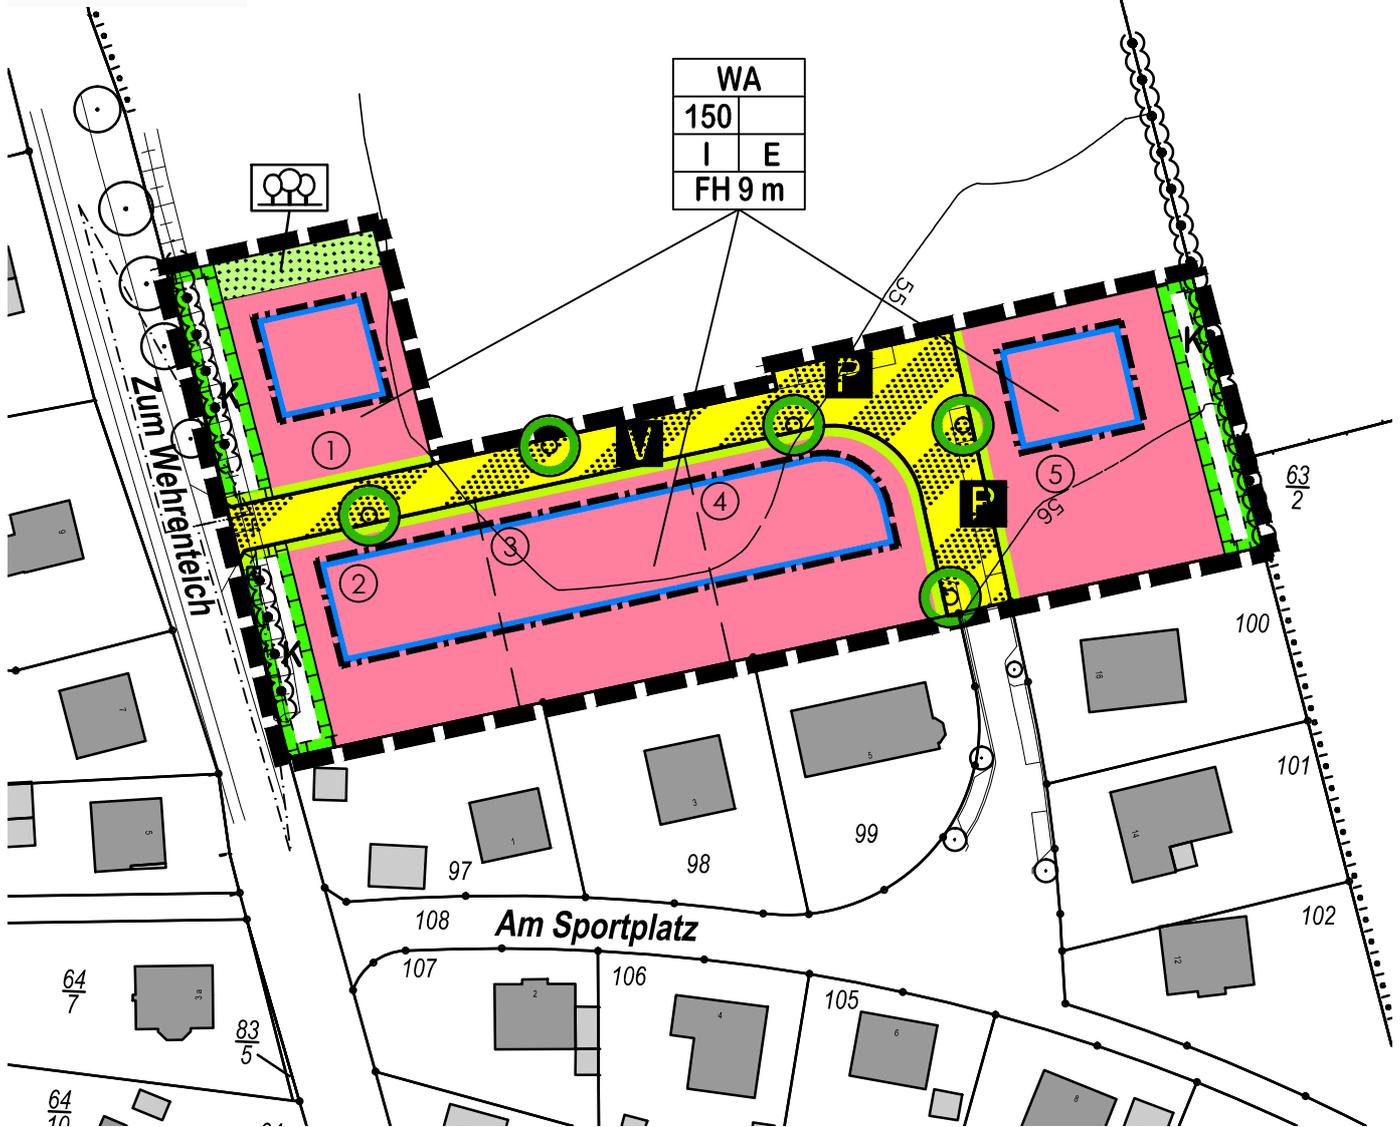

Stellungnahmen können gem. § 4 a (3) BauGB nur zu den geänderten oder ergänzten Festsetzungen und Darstellungen abgegeben werden.

Die Festsetzungen in der Planzeichnung wurden in folgenden Bereichen geändert:

- Rücknahme des Geltungsbereichs
- Rücknahme der Zulässigkeit von Doppelhäusern

Gemeinde Klinkrade
Bebauungsplan Nr. 3



stolzenberg@planlabor.de

Planzeichnung, GV 12.07.2017
Auslegungsexemplar gem. § 4 a (3) BauGB