


Bebauungsplan Nr. 6a

211
68

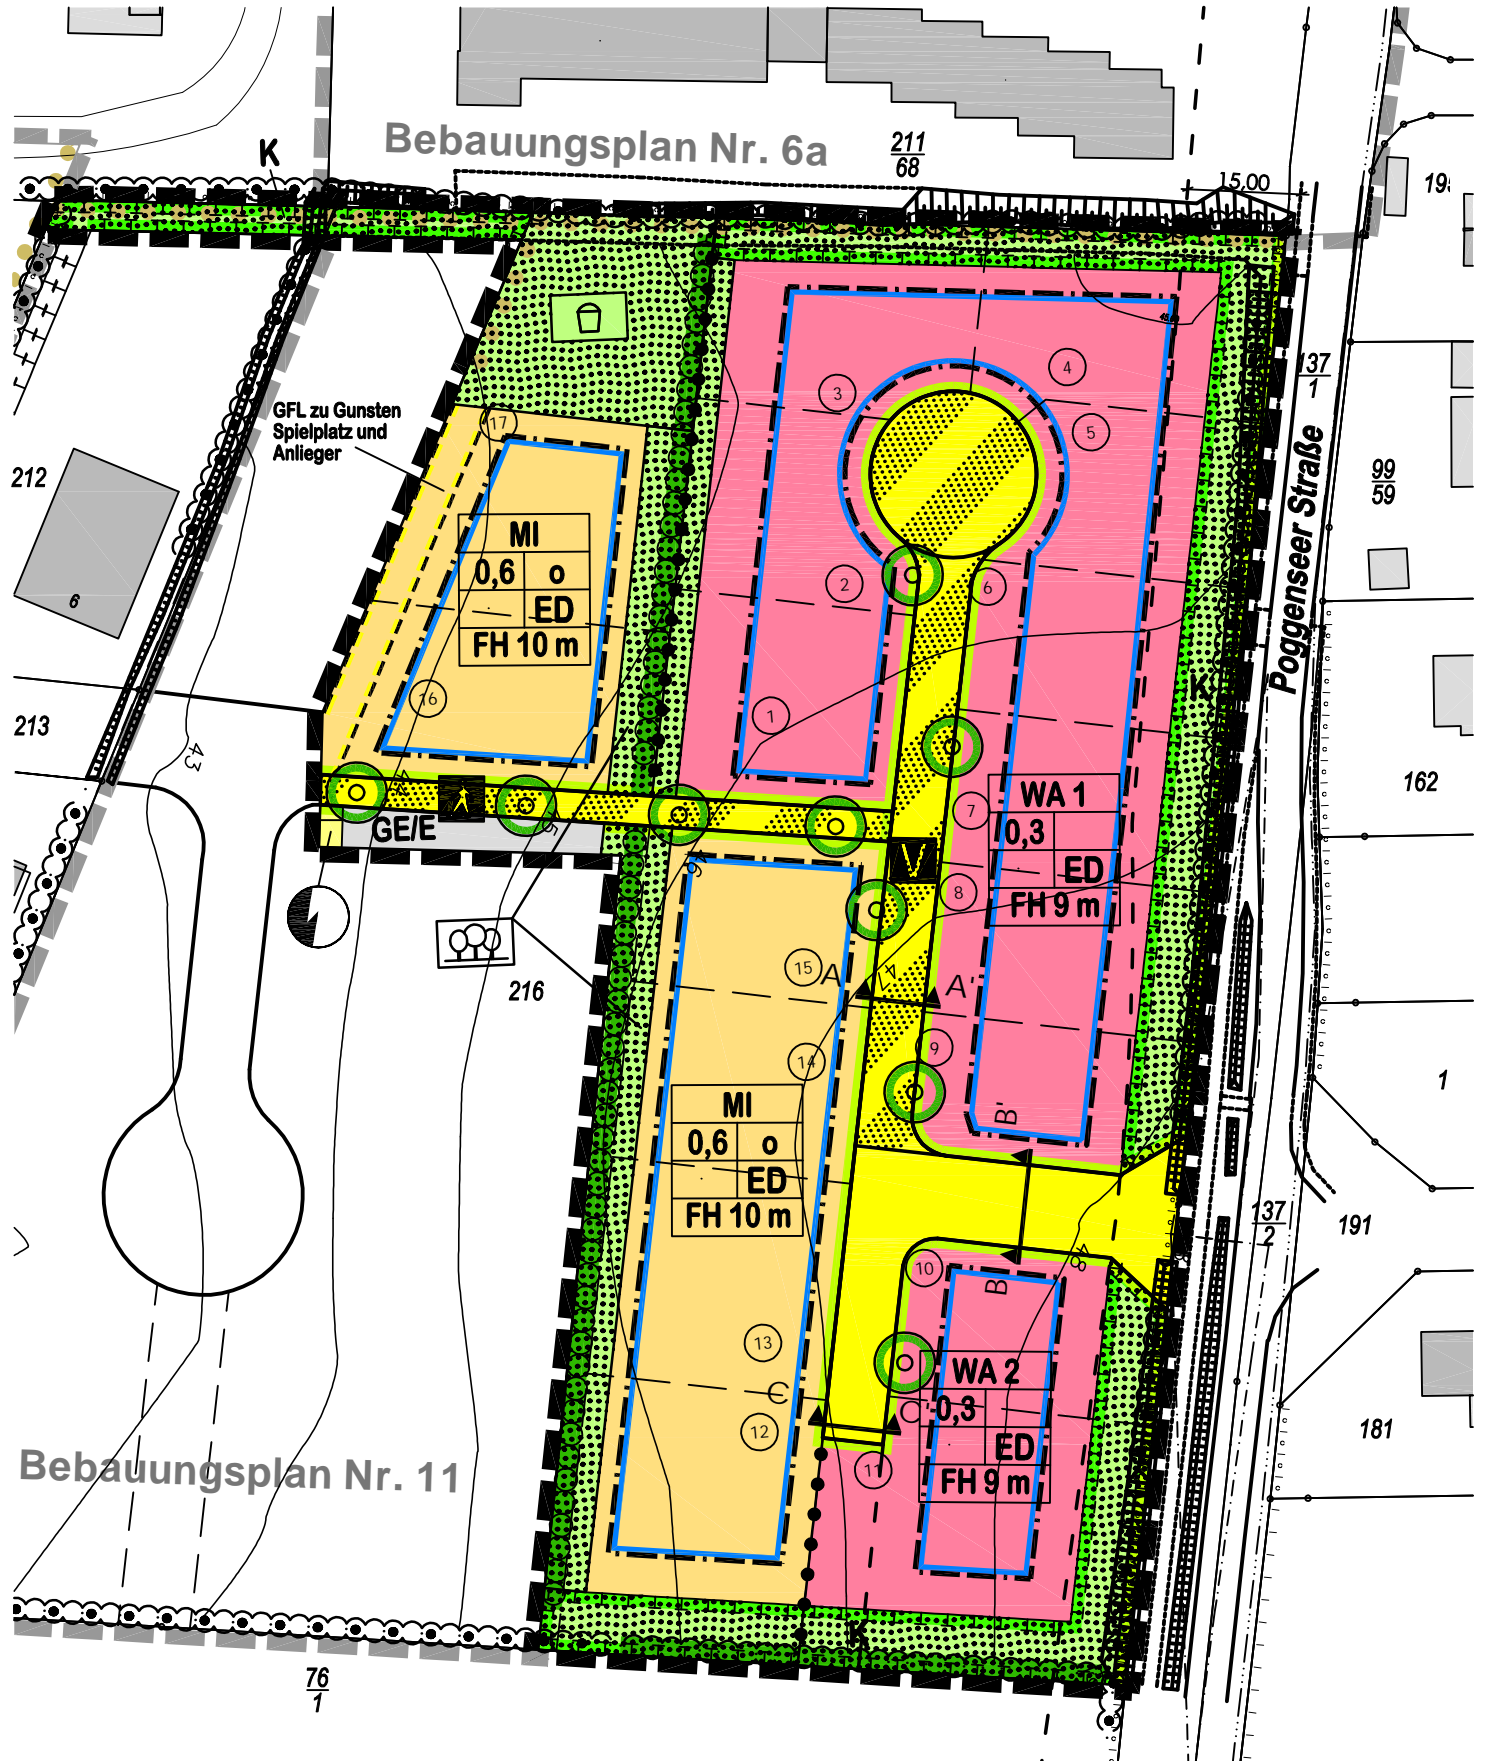

GFL zu Gunsten
Spielplatz und
Anlieger

212

213

Bebauungsplan Nr. 11

76
1

Poggenseer Straße

19

137
1

99
59


162

1

137
2

191

181

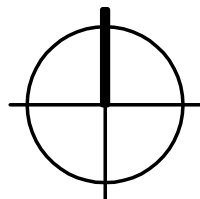

M. 1 : 1.000

Gemeinde Nusse
Bebauungsplan Nr. 12



stolzenberg@planlabor.de

Planzeichnung, GV 17.03.2016
Auslegungsexemplar gem. § 3 (2) BauGB