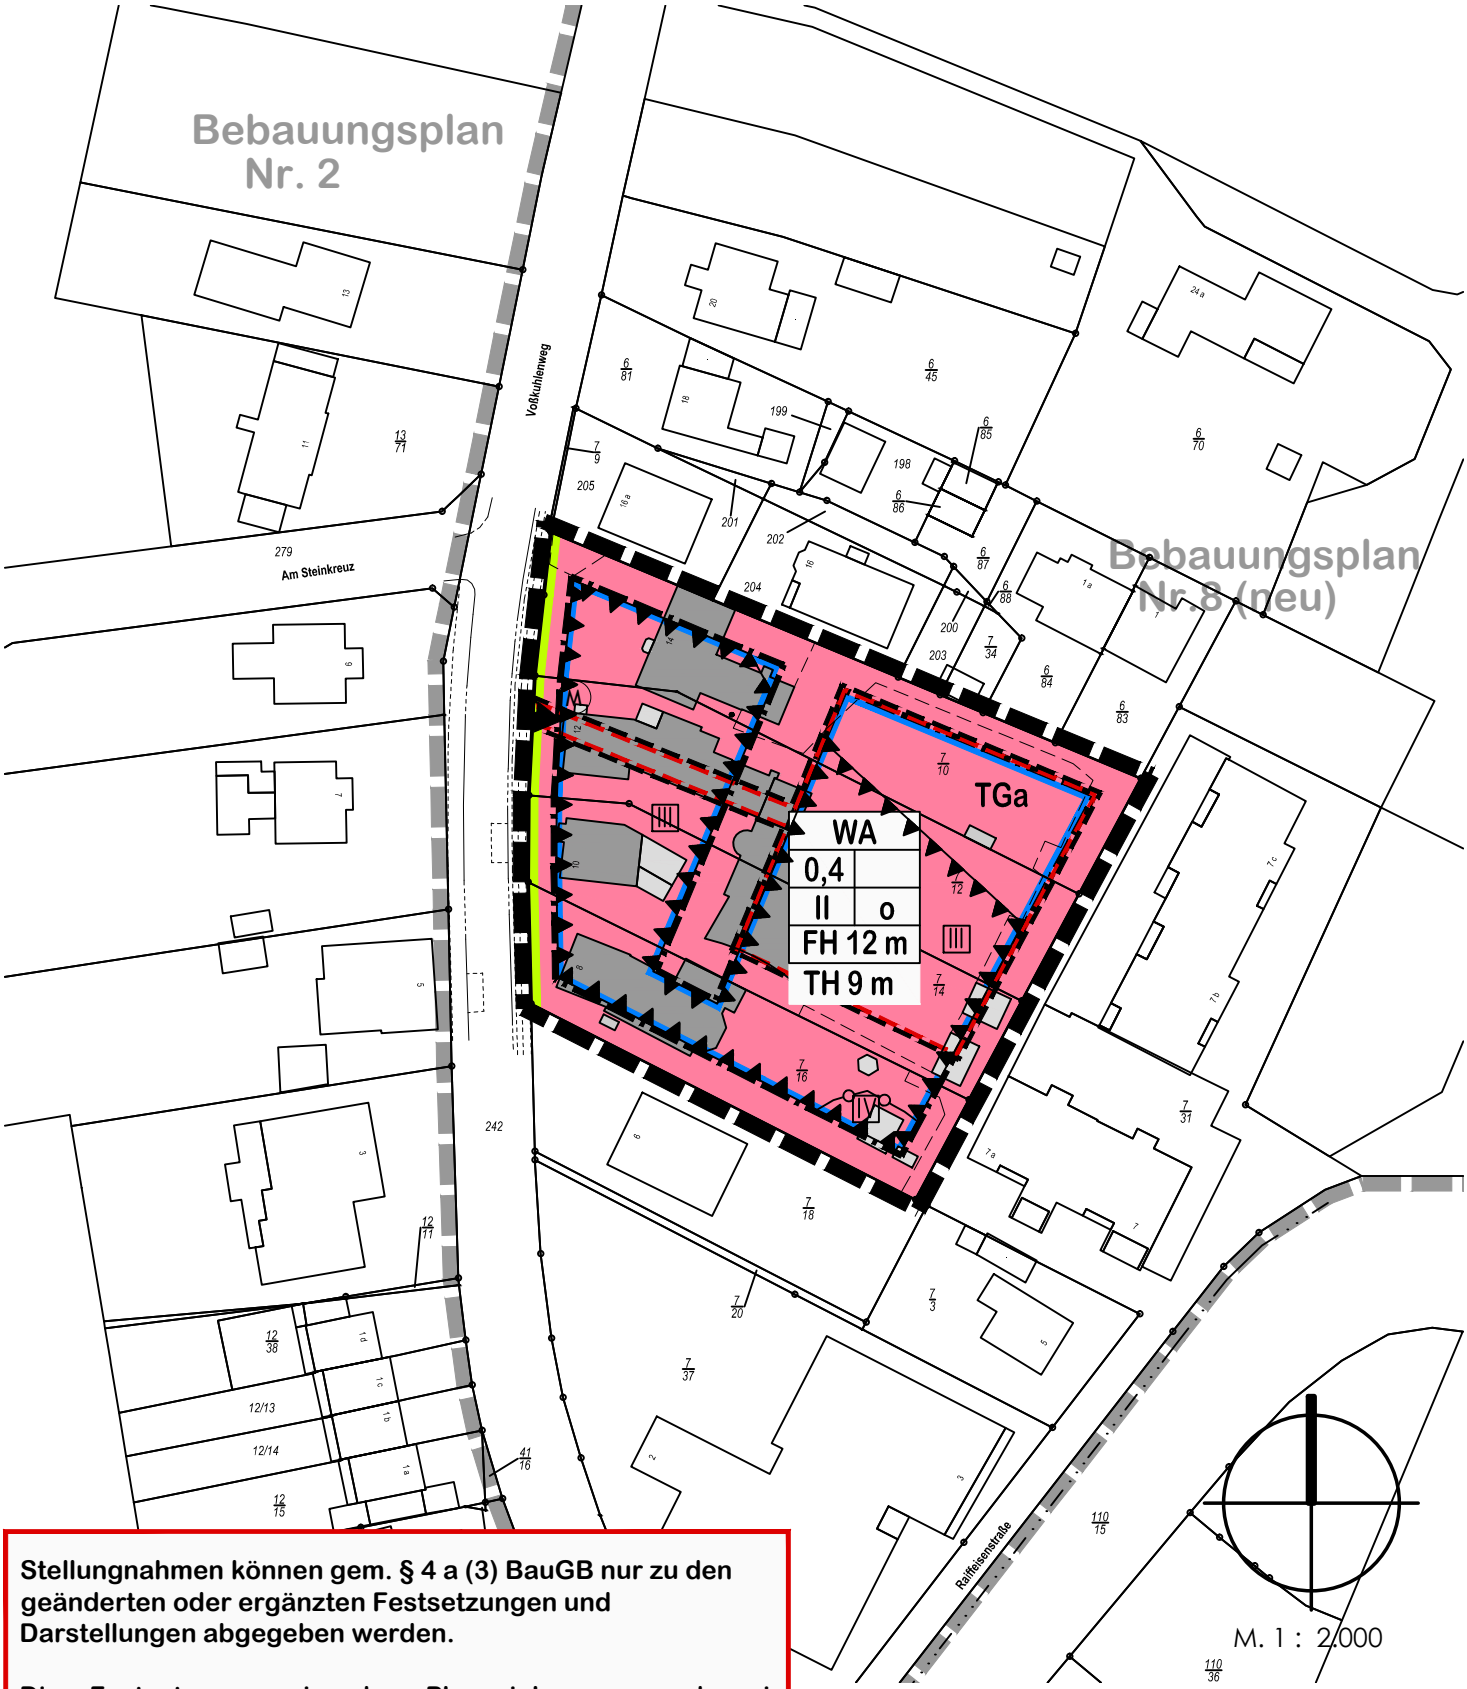

Stellungnahmen können gem. § 4 a (3) BauGB nur zu den geänderten oder ergänzten Festsetzungen und Darstellungen abgegeben werden.

Die Festsetzungen in der Planzeichnung wurden in folgenden Bereichen geändert:

- **Festsetzung von Baugrenzen entlang der nördlichen und südlichen Plangebietsgrenze**
- **Festsetzung von Flächen für Tiefgaragen und deren Zufahrt**
- **Teilung des Baufensters im mittleren Planbereich**
- **Festsetzung eines Mülltonnenstandortes**
- **Reduzierung der Firsthöhe**
- **Festsetzung einer Traufhöhe**

Die geänderten Festsetzungen im Text sind grau umrandet.

Stadt Bargterheide
Bebauungsplan Nr. 8 (neu), 2. Änderung

stolzenberg@planlabor.de

Planzeichnung, SV 20.07.2016
Auslegungsexemplar gem. § 4 a (3) BauGB