


1: 1.000

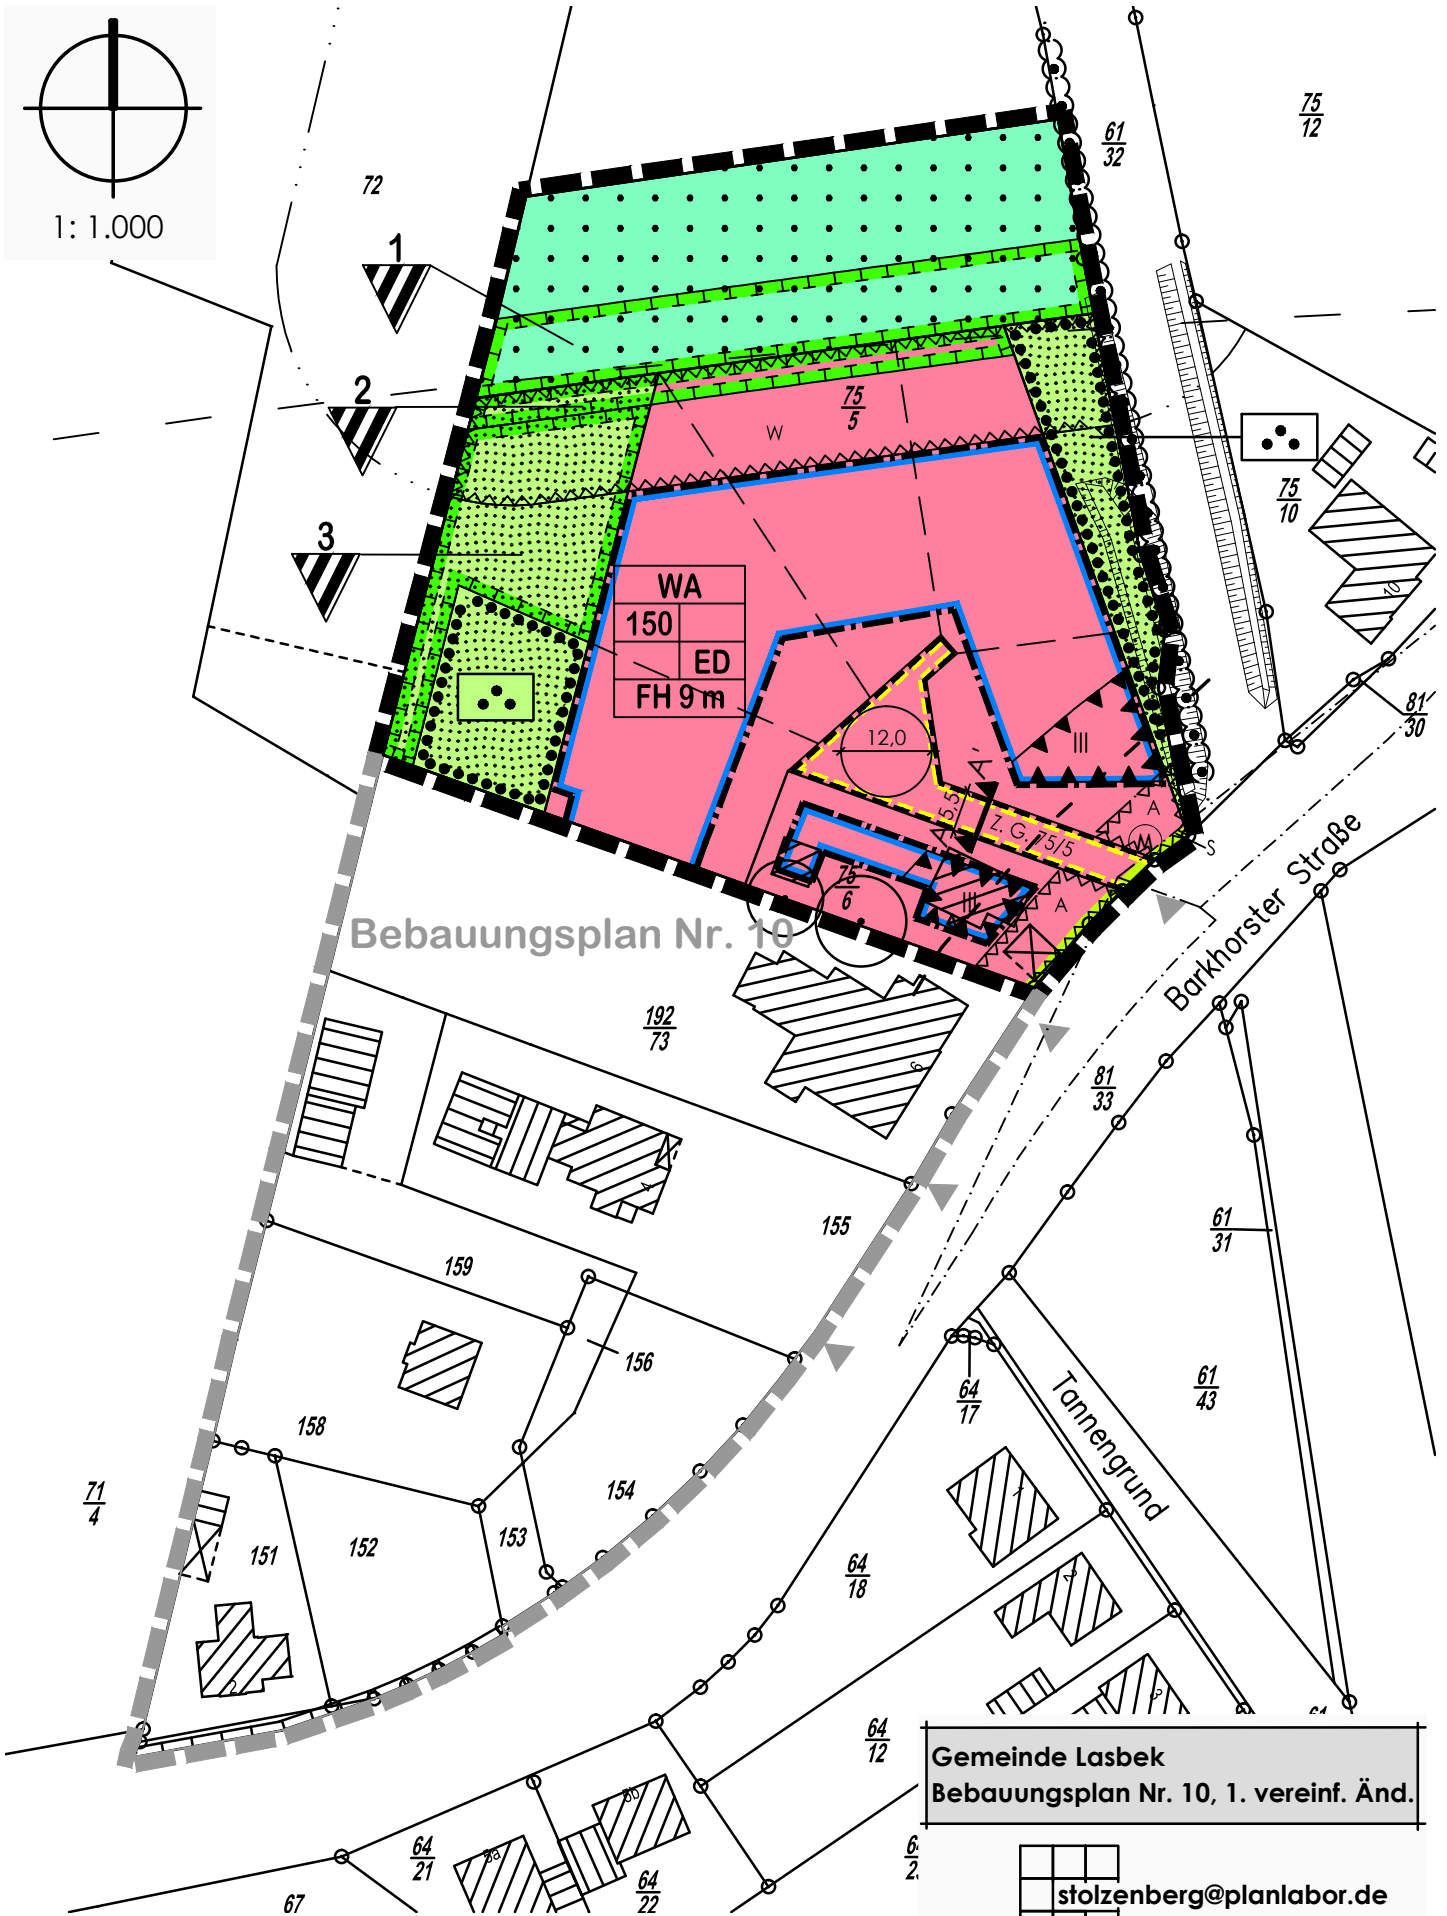

Bebauungsplan Nr. 10

Gemeinde Lasbek
 Bebauungsplan Nr. 10, 1. vereinf. Änd.



stolzenberg@planlabor.de

Planzeichnung, GV 17.01.2017
 Auslegungsexemplar gem. § 3 (2) BauGB