


M. 1 : 1.000

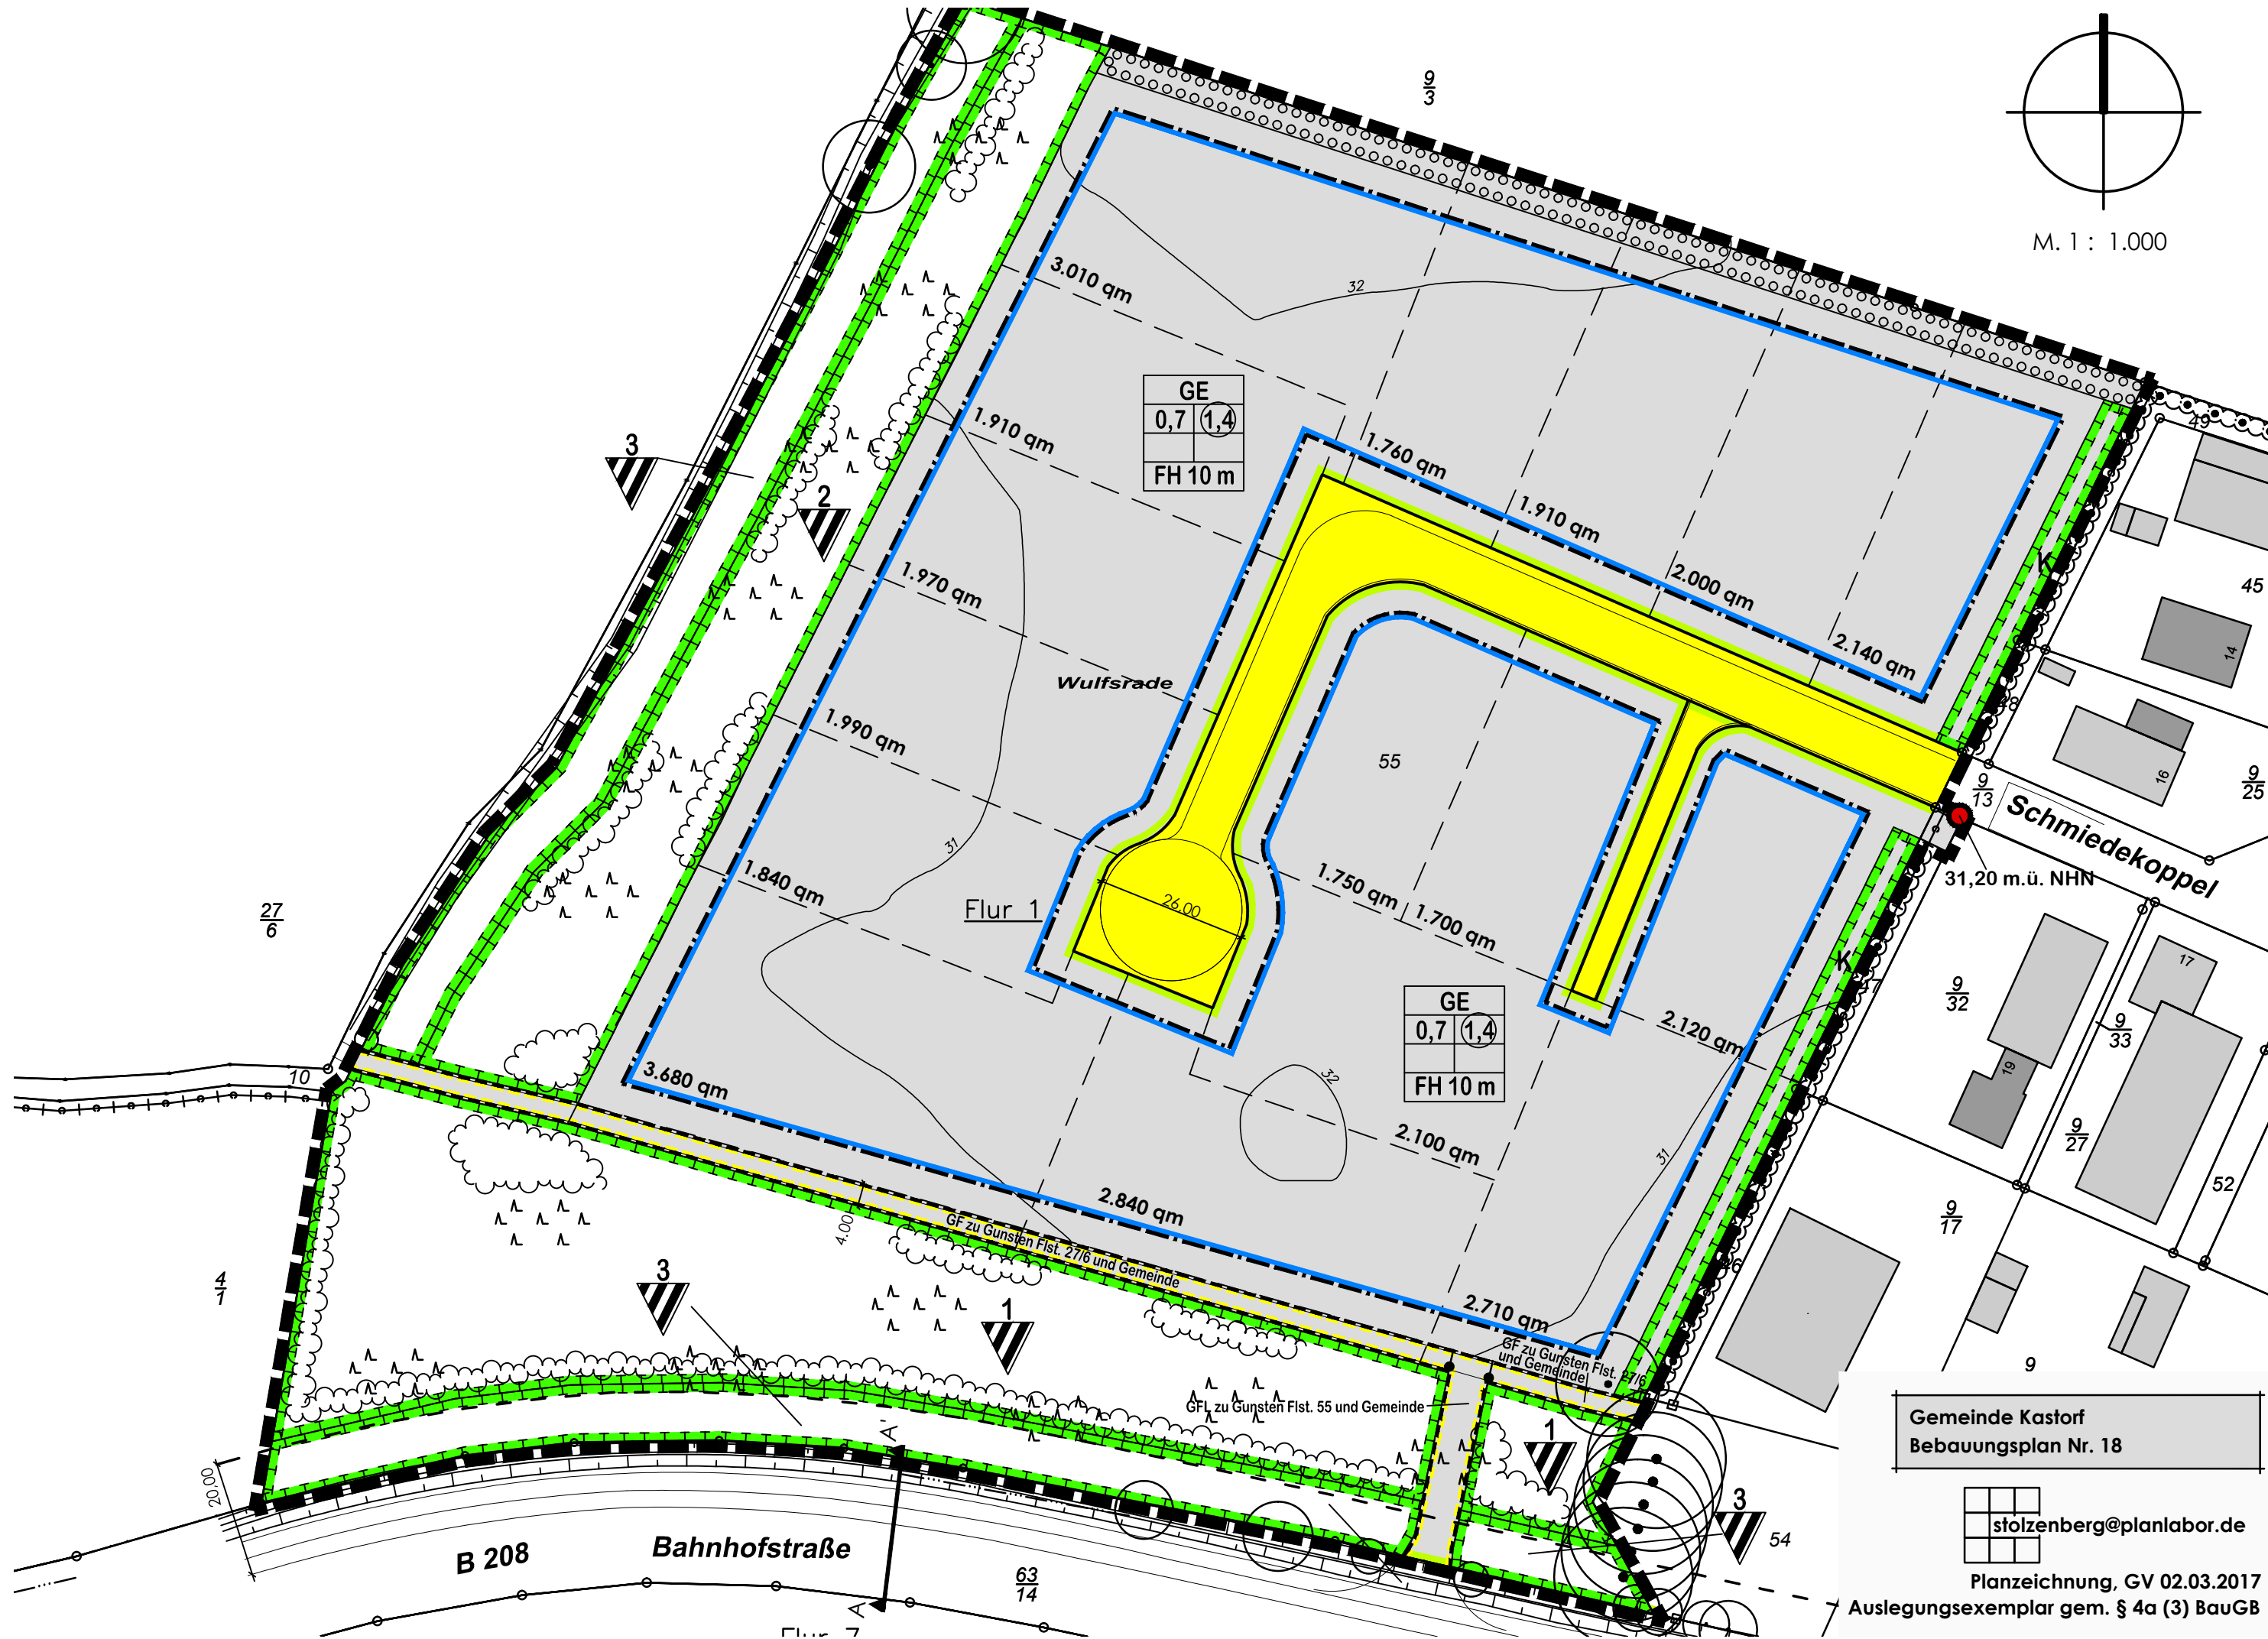

GE	0,7 (1,4)
FH	10 m

GE	0,7 (1,4)
FH	10 m

Gemeinde Kastorf  
Bebauungsplan Nr. 18

stolzenberg@planlabor.de

Planzeichnung, GV 02.03.2017  
Auslegungsexemplar gem. § 4a (3) BauGB