Stellungnahmen können gem. § 4 a (3) BauGB nur zu den geänderten oder ergänzten Festsetzungen und Darstellungen abgegeben werden.

Die Festsetzungen in der Planzeichnung wurden in folgenden Bereichen geändert:
- **Versorgungsfläche für Regenrückhaltebecken**
- **Rücknahme der Maßnahmenfläche M2**
- **Rücknahme der Anpflanzfläche**
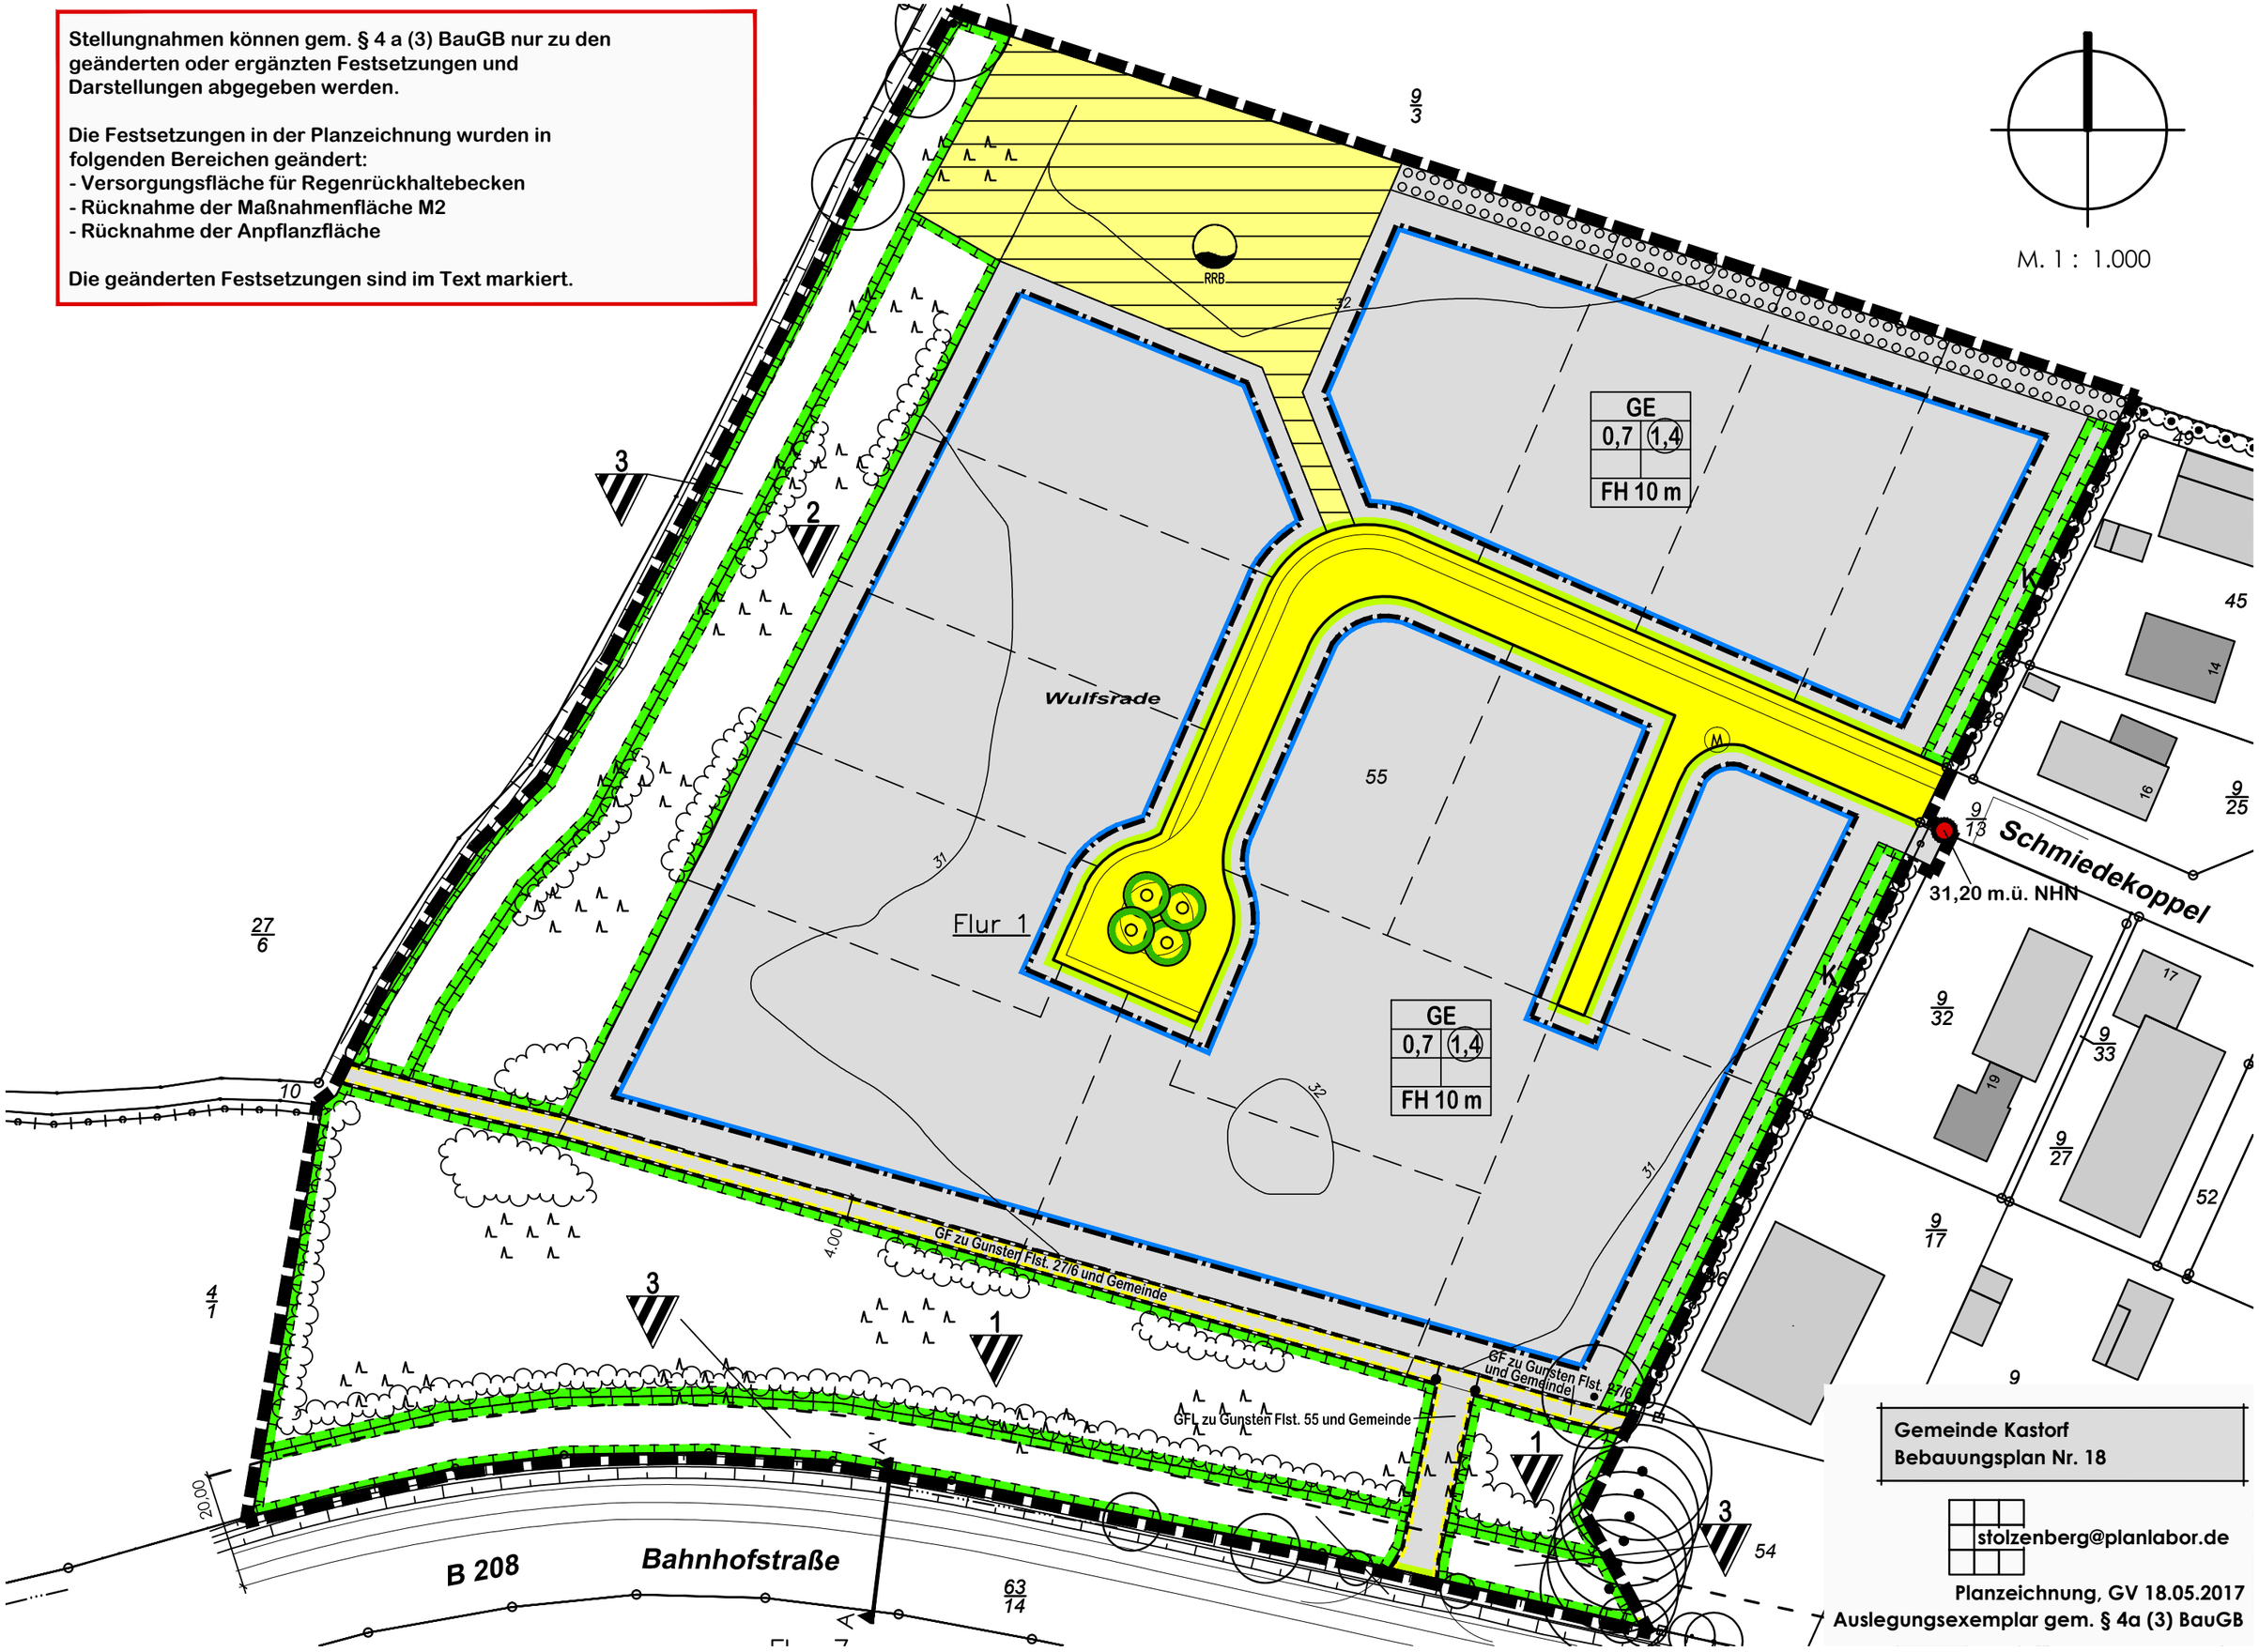
Die geänderten Festsetzungen sind im Text markiert.